





Чертёж красных линий

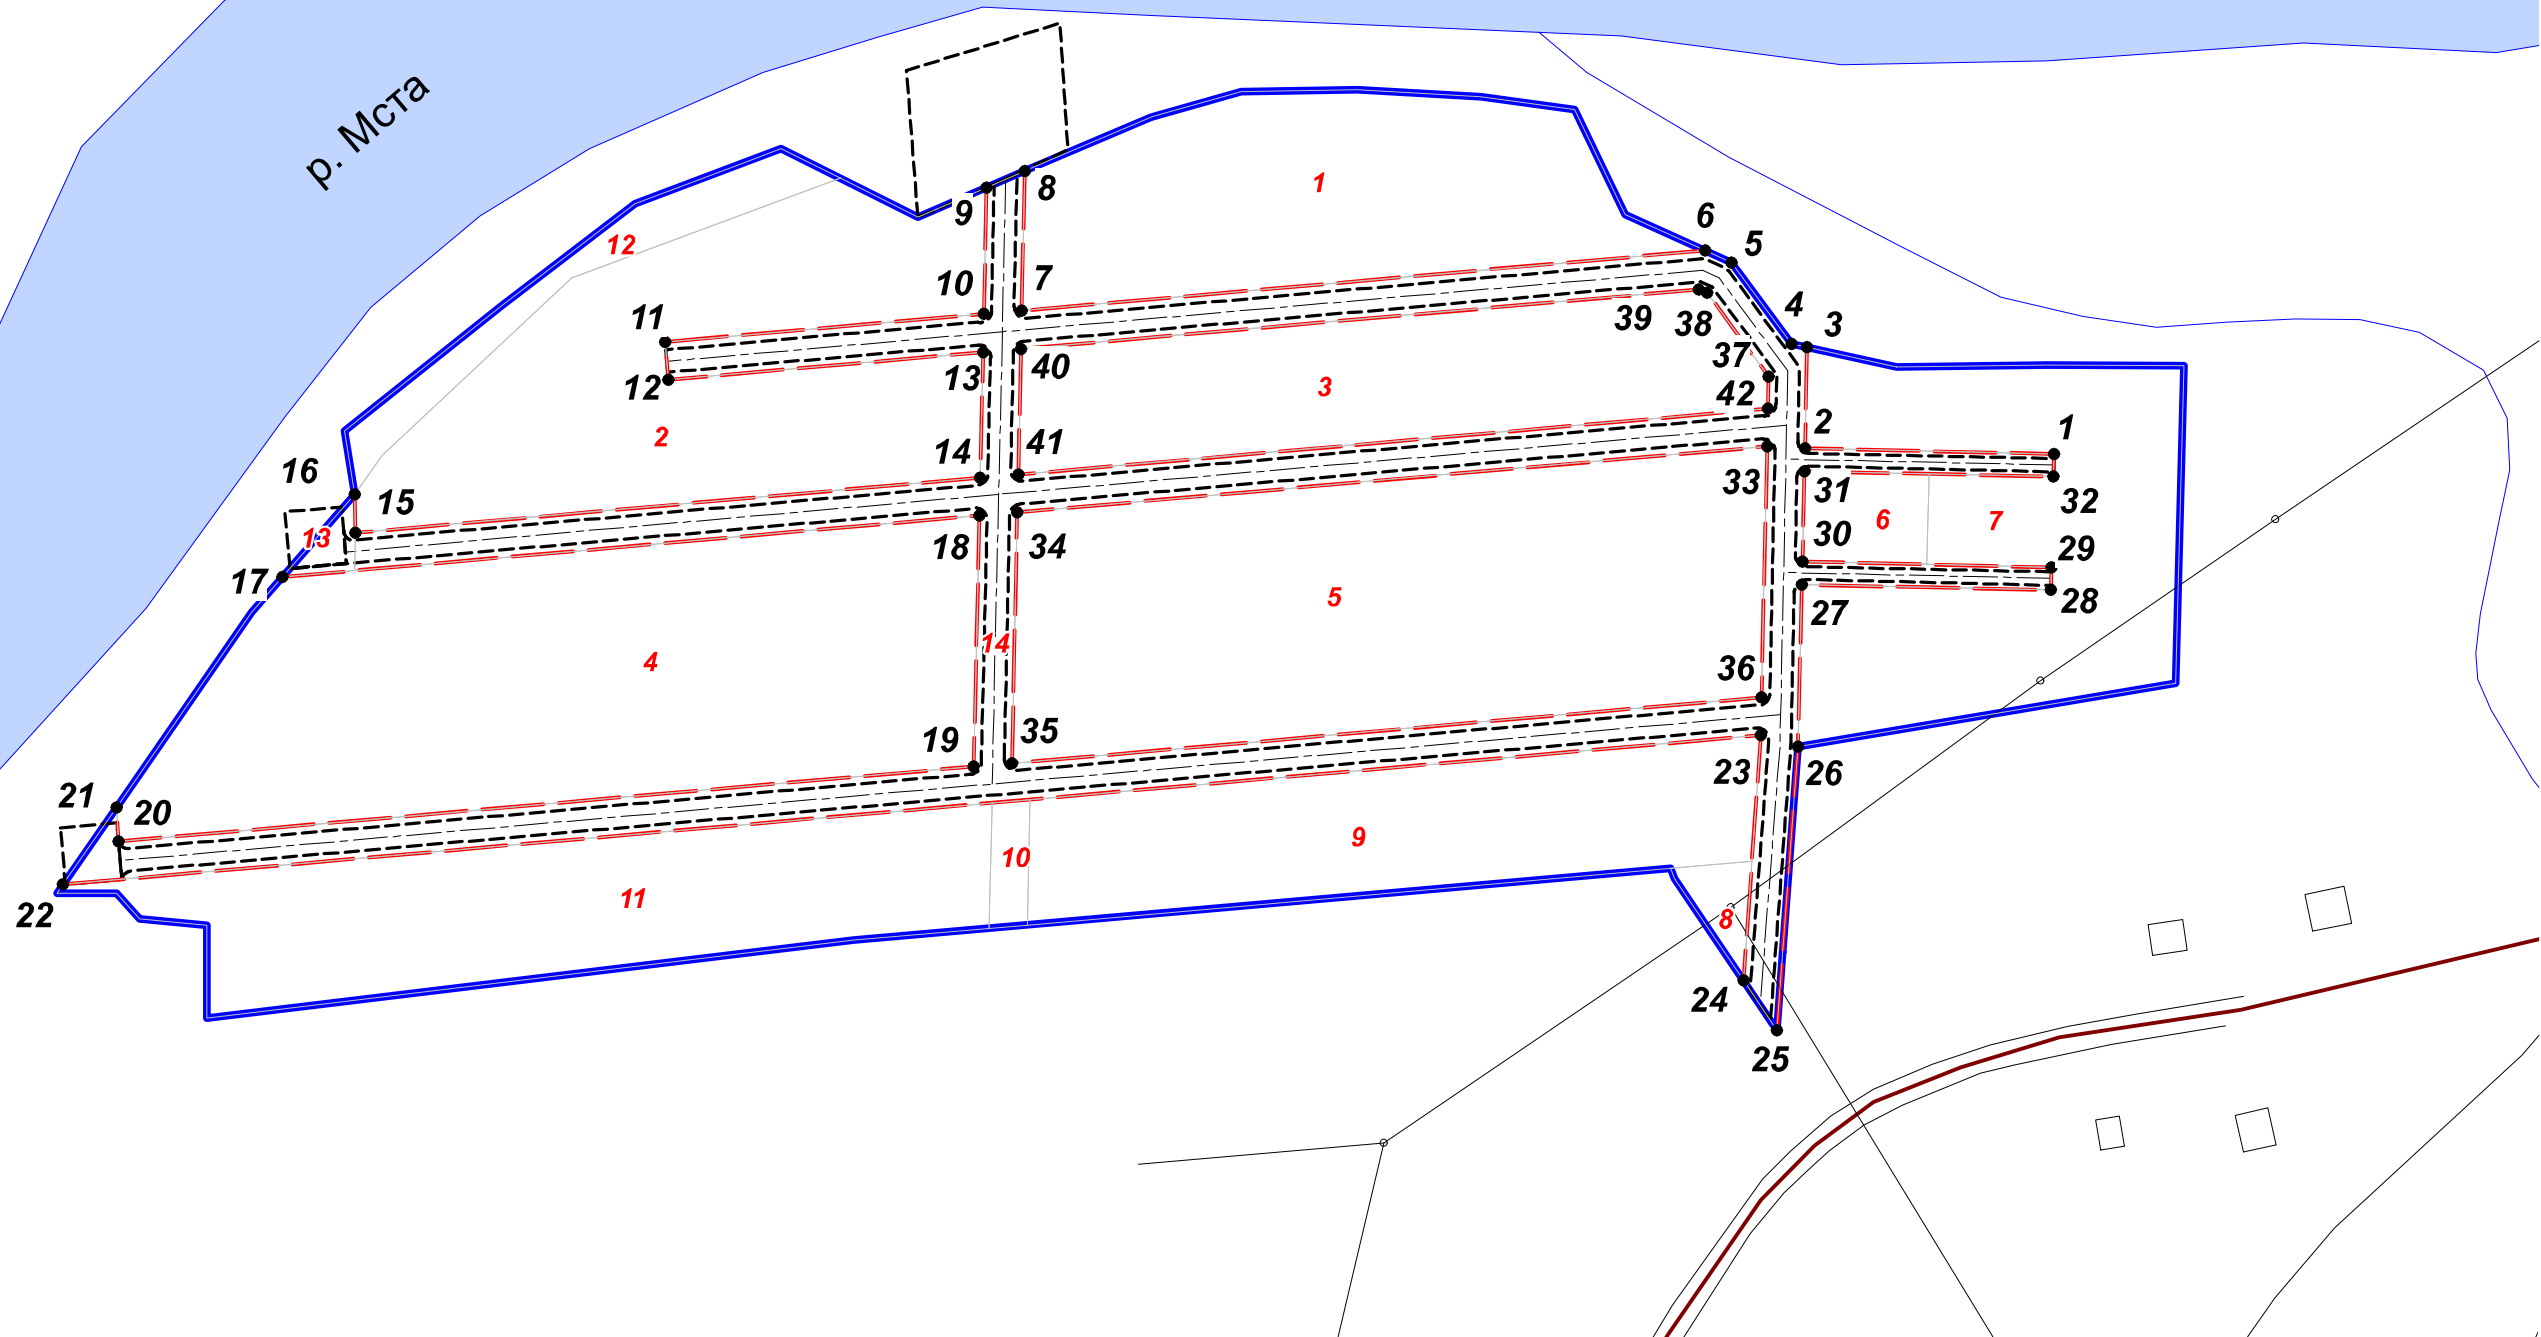

Условные обозначения:

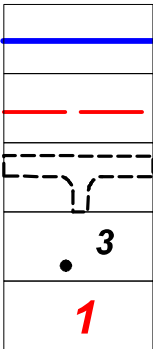

- граница проектируемой территории
- устанавливаемая красная линия
- планируемая улично-дорожная сеть
- номер точки координат планируемой красной линии
- номер образуемой территории

						ППТ/ПМ-2022/53:08:0061801				
						Проект планировки и проект межевания территории ведения гражданами садоводства или огородничества для собственных нужд в районе д. Концы, Маловишерского района, Новгородской области				
Изм.	Кол.уч.	Лист	№ док	Подпись	Дата					
Рук.проекта						Проект планировки территории Основная часть		Стадия	Лист	Листов
								ПП	1	3
Исполнил	Ковалёв Д. И.					Чертёж красных линий М 1:2000				
Н.контр.										
Утв.										