



Чертёж границ существующих и планируемых элементов планировочной структуры

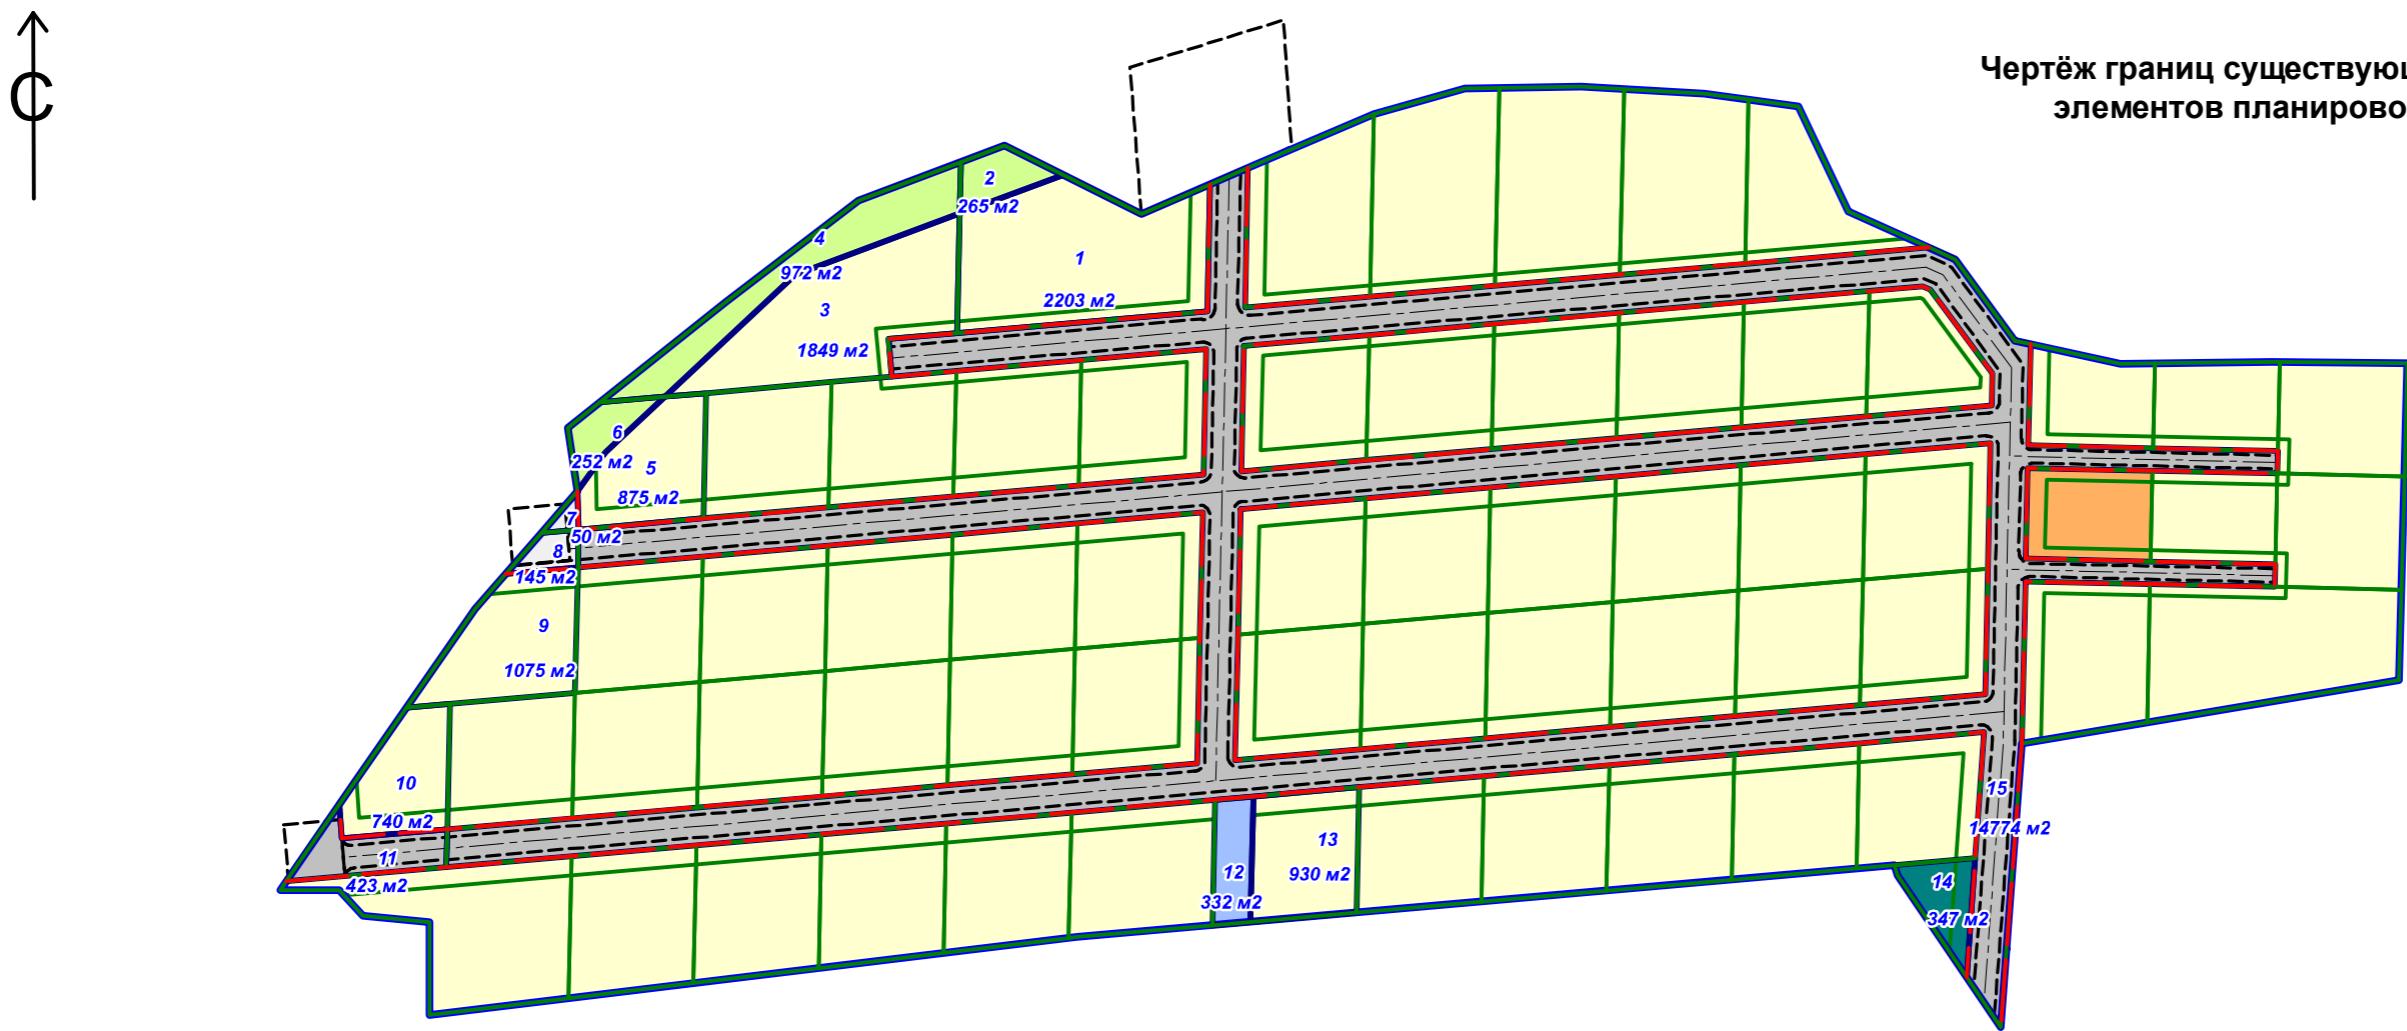

Условные обозначения:




- граница проектируемой территории
- устанавливаемая красная линия
- линии отступа от красных линий в целях определения места допустимого размещения здания, строения, сооружения
- граница существующего земельного участка
- граница образуемого земельного участка
- номер образуемого земельного участка
- площадь образуемого земельного участка

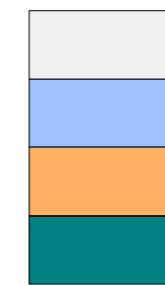

- граница зоны планируемого размещения сооружения резервуара для воды, разворотной площадки
- граница зоны планируемого размещения сооружения трансформаторной подстанции
- граница зоны планируемого размещения спортивной площадки
- граница зоны планируемого размещения сооружения контейнерной площадки, здания для хранения средств пожаротушения, сторожки

Элементы планировочной структуры:

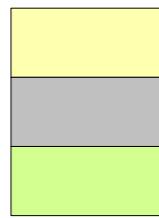

- граница зоны планируемого размещения территории ведения гражданами садоводства или огородничества для собственных нужд
- граница зоны планируемого размещения территории, занятой линейным объектом и (или) предназначенная для размещения линейного объекта
- граница зоны планируемого размещения территории общего пользования

ППТ/ПМ-2022/53:08:0061801

Проект планировки и проект межевания территории ведения гражданами садоводства или огородничества для собственных нужд в районе д. Концы, Маловишерского района, Новгородской области

Изм.	Кол.уч.	Лист	№ док.	Подпись	Дата	Проект планировки территории Основная часть	Стадия	Лист	Листов
Рук.проекта							ПП	2	3
Исполнил	Ковалёв Д. И.								
Н.контр.									
Утв.									
						Чертёж границ существующих и планируемых элементов планировочной структуры М:2000			