


# Фрагмент карты градостроительного зонирования Маловишерского городского поселения в части населенного пункта д.Некрасово

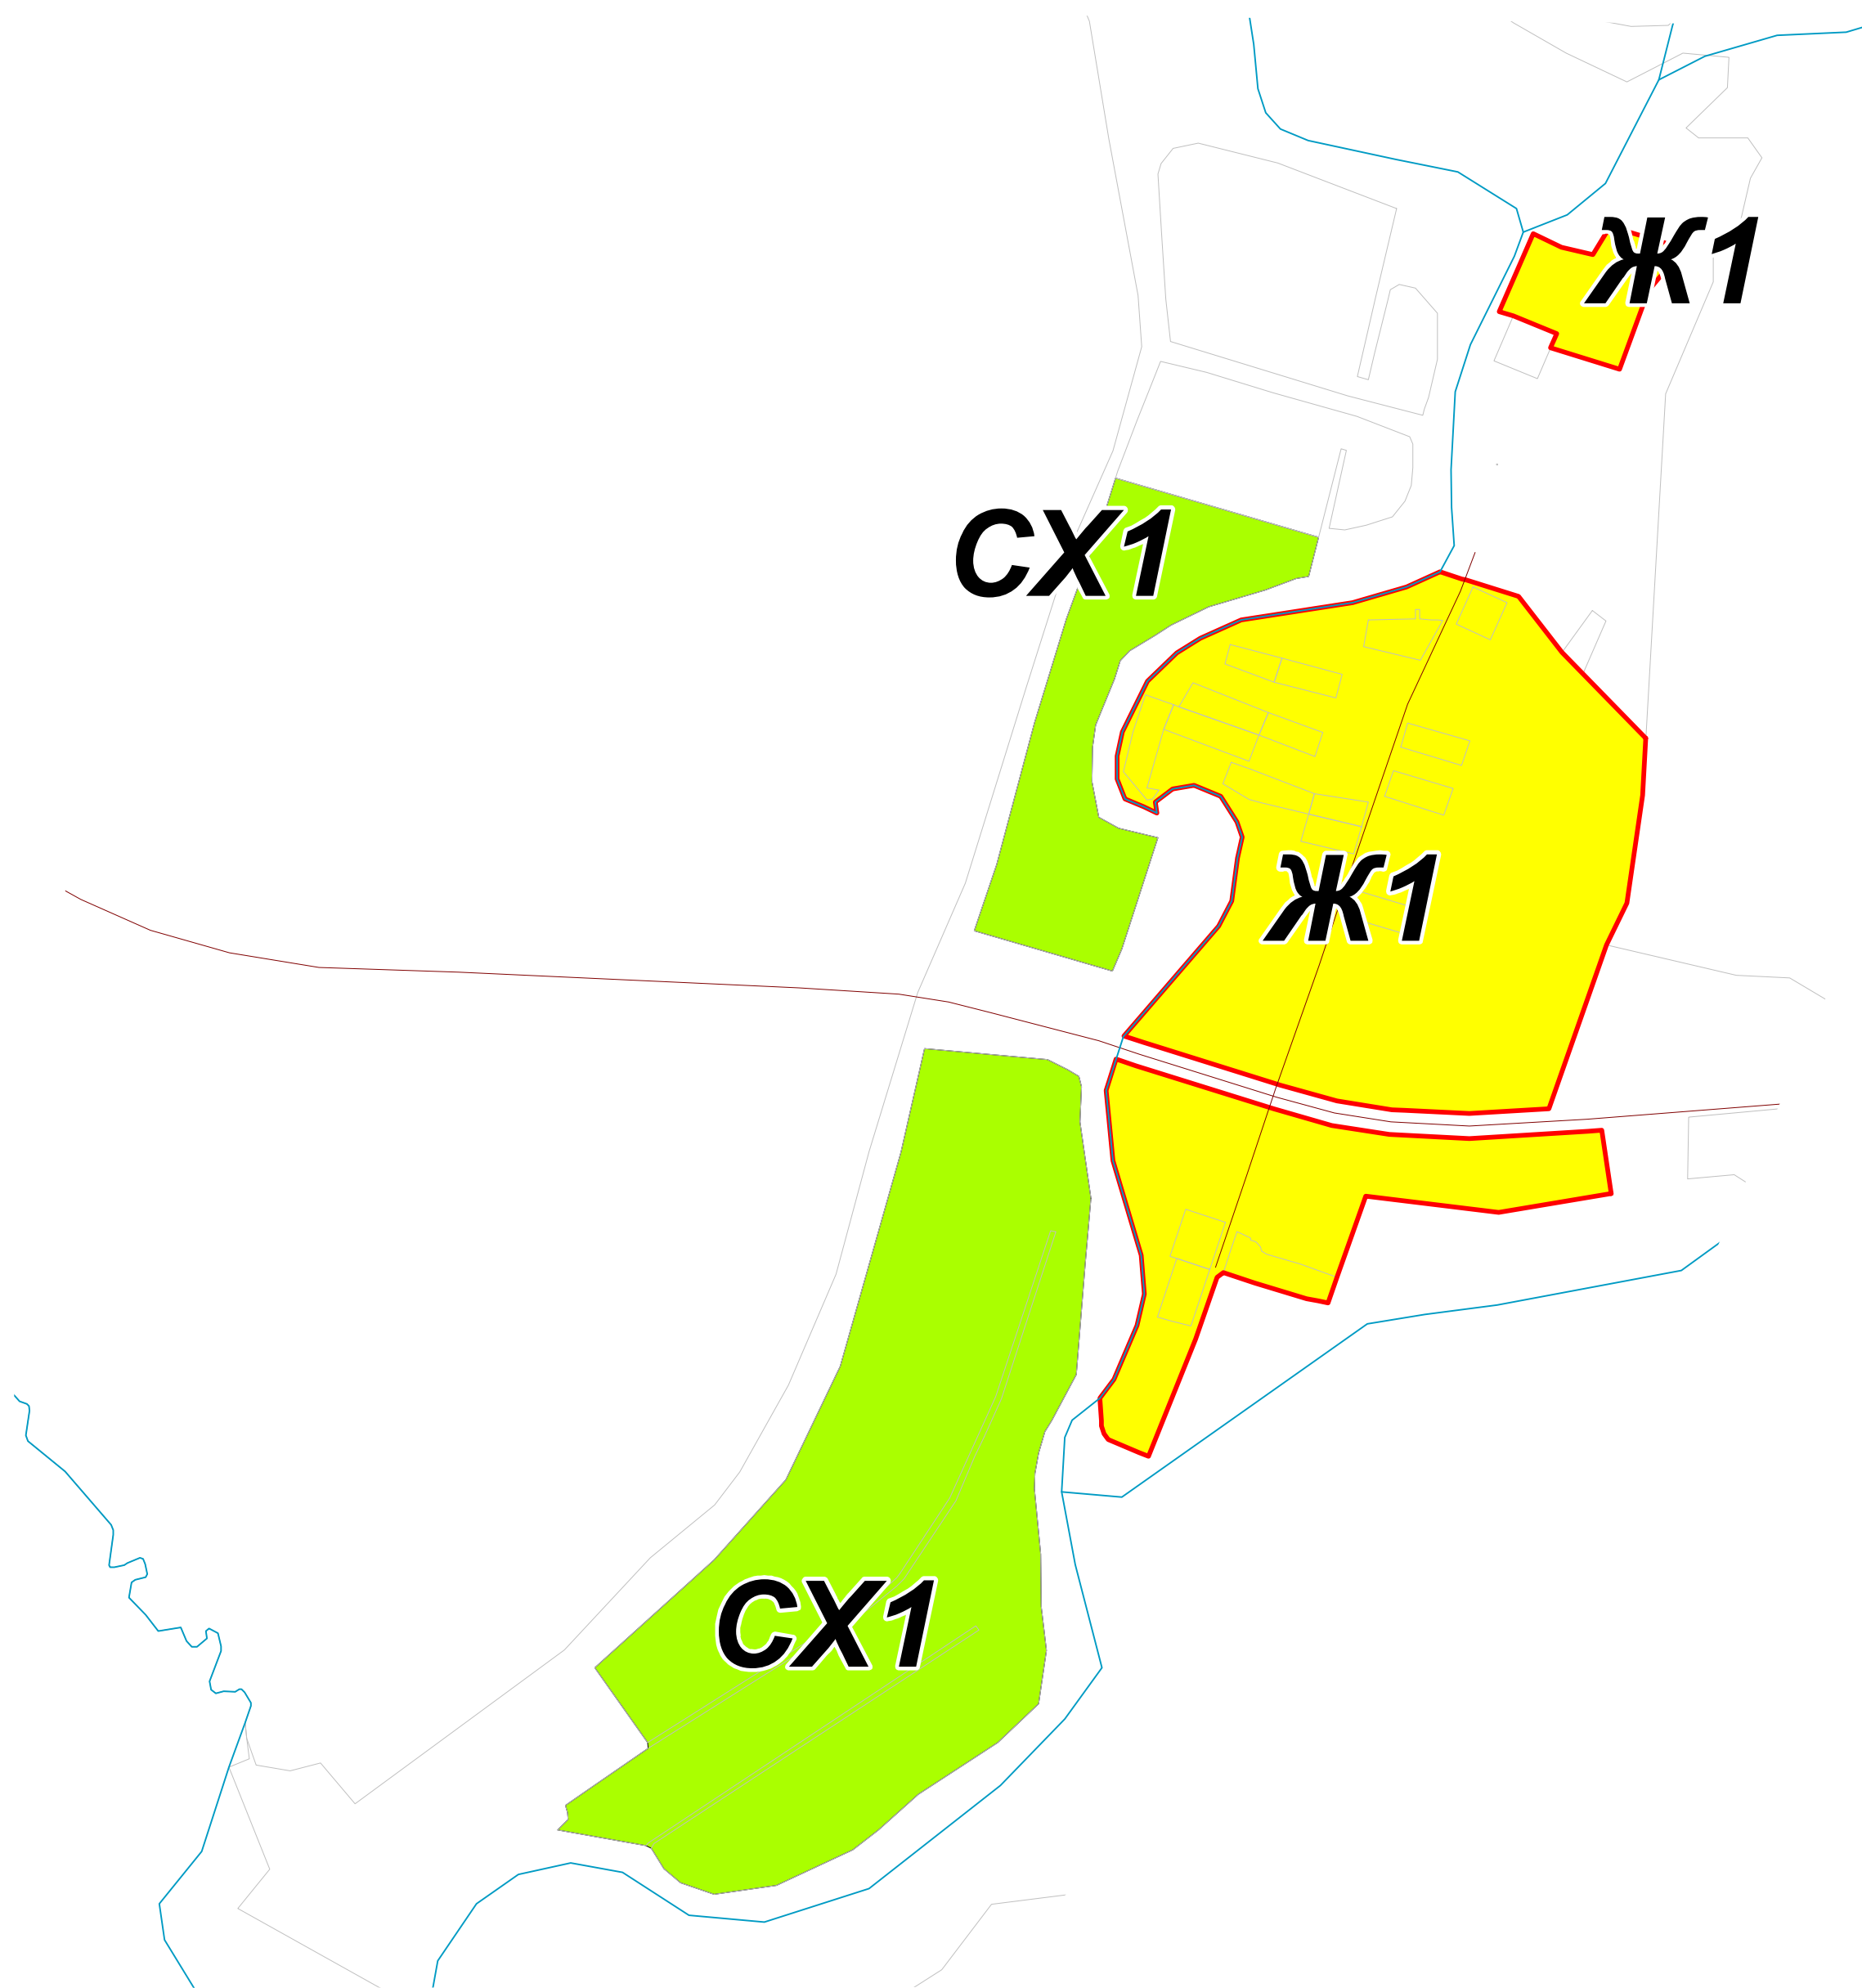

## Условные обозначения:

### ТЕРРИТОРИАЛЬНЫЕ ЗОНЫ:



Ж1 Зона застройки индивидуальными жилыми домами и домами блокированной застройки



СХ1 Зона садоводства и огородничества

М 1:5000