



Фрагмент карты градостроительного зонирования Маловишерского городского поселения в части населенного пункта д.Поддубье

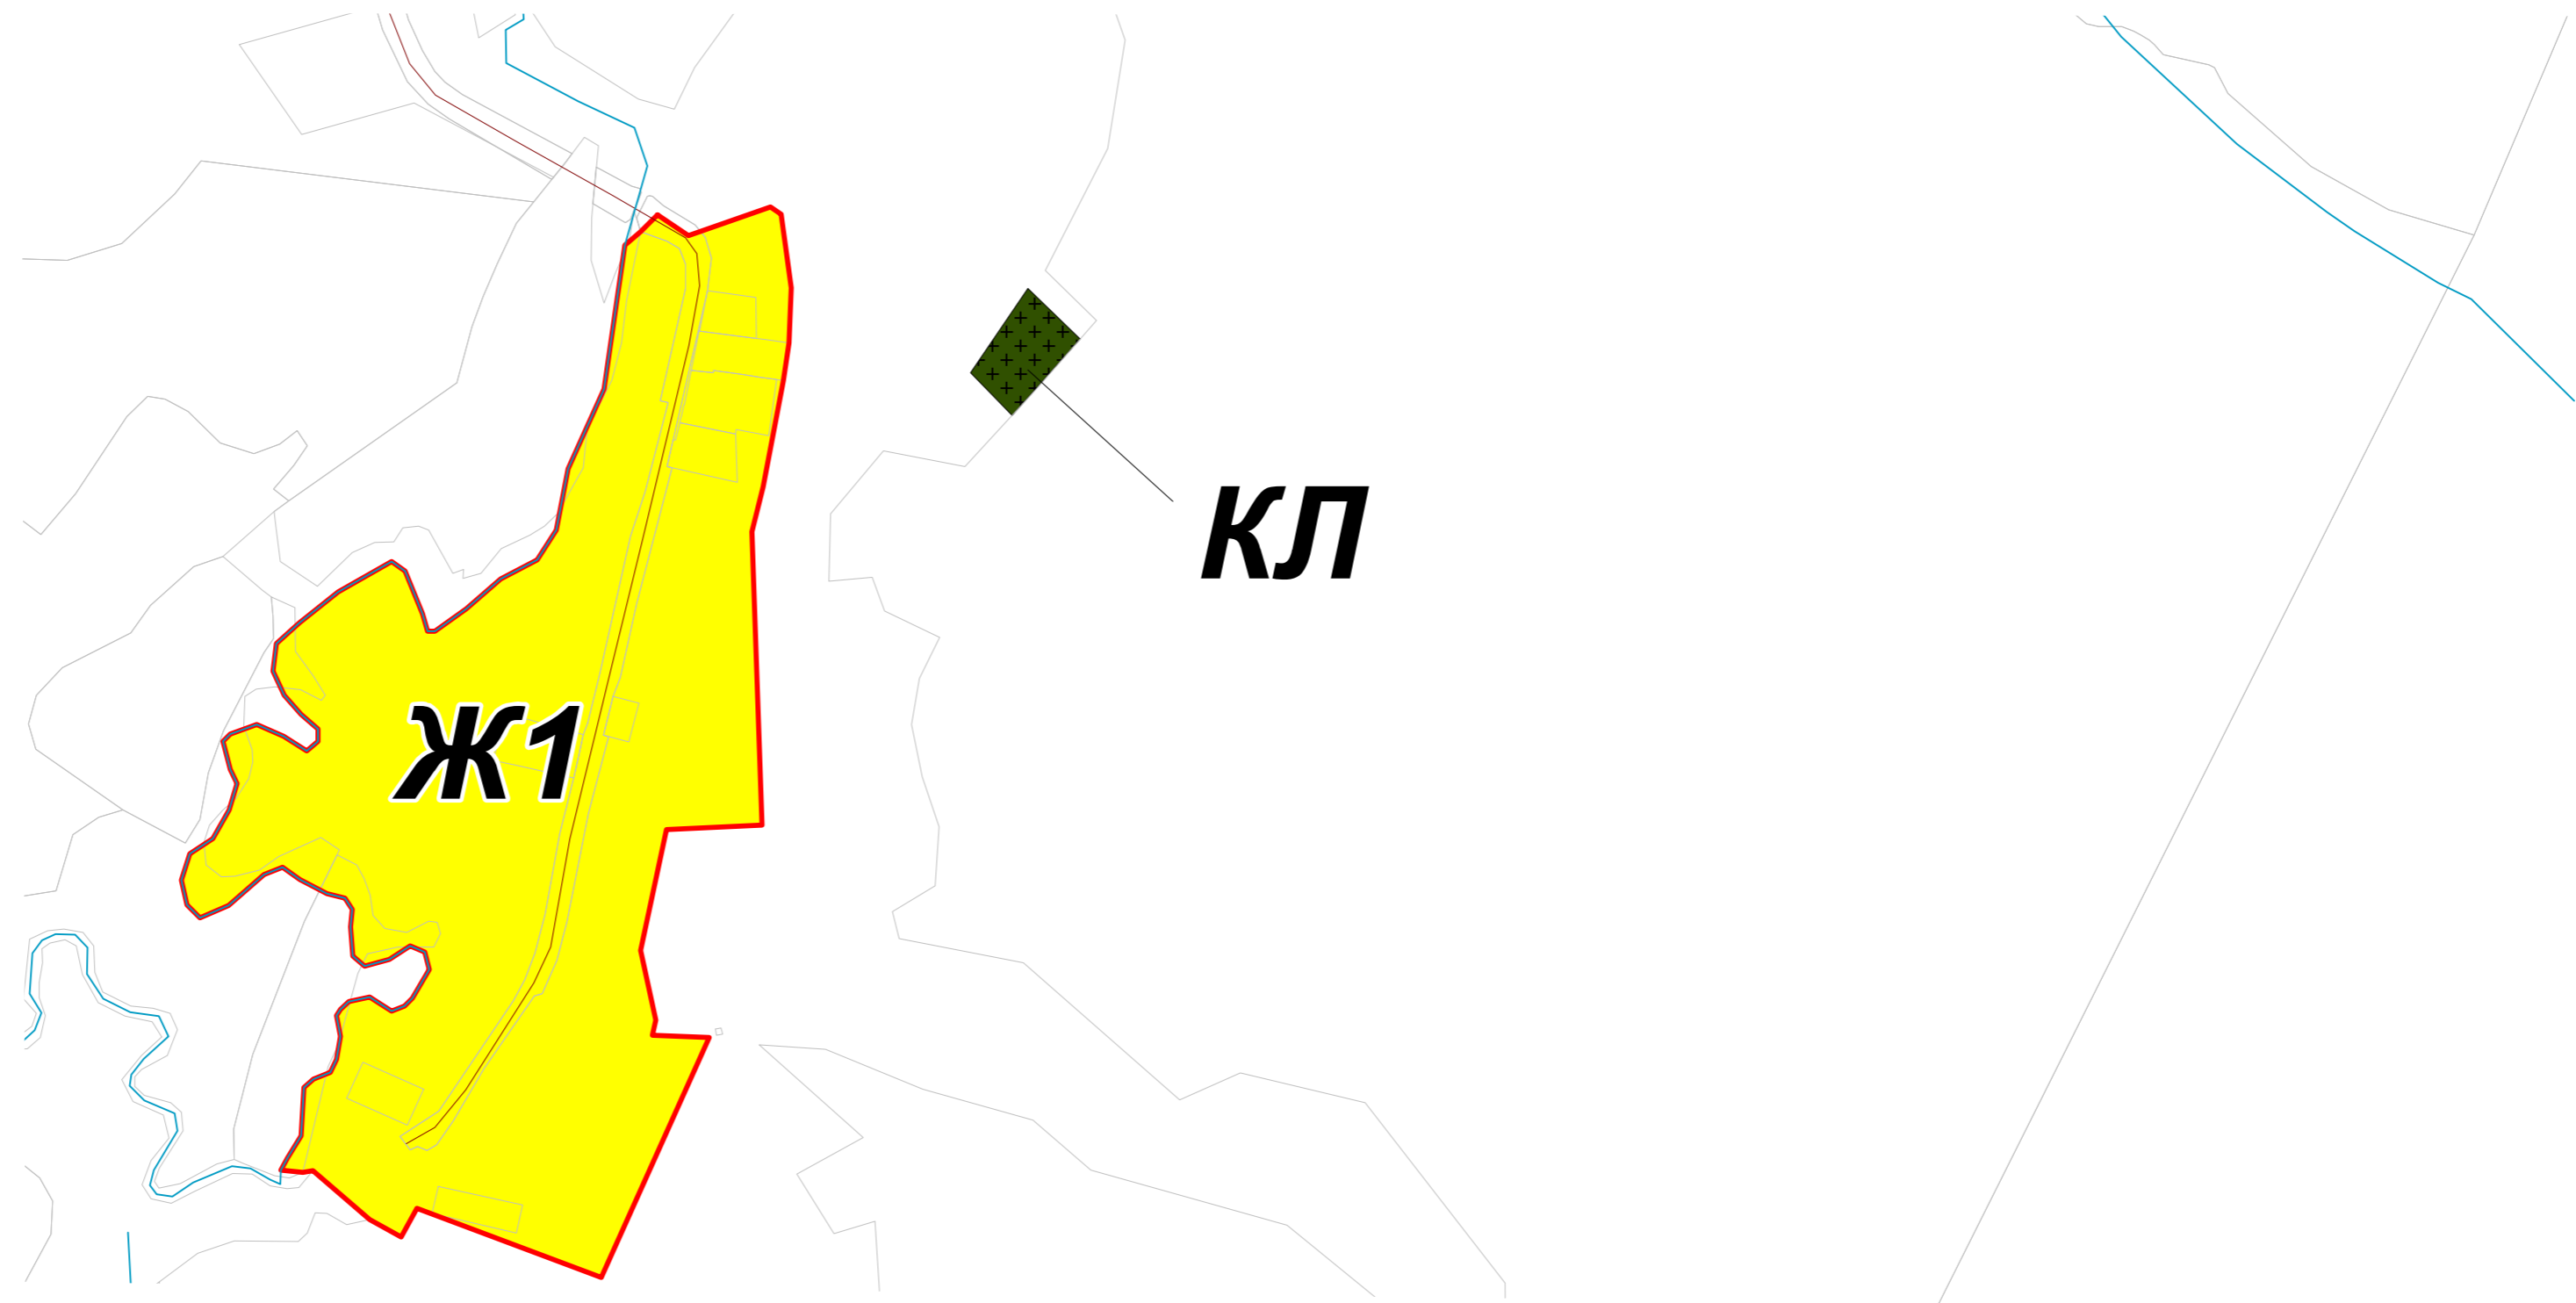


Условные обозначения:

ТЕРРИТОРИАЛЬНЫЕ ЗОНЫ:

 

Ж1 Зона застройки индивидуальными жилыми домами и домами блокированной застройки

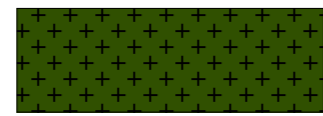

КЛ Зона кладбищ

М 1:5000