

Чертёж границ существующих и планируемых элементов планировочной структуры




Условные обозначения:

	- граница проектируемой территории
	- устанавливаемая красная линия
	- линии отступа от красных линий в целях определения места допустимого размещения здания, строения, сооружения
	- номер образуемого земельного участка
	- площадь образуемого земельного участка

Элементы планировочной структуры:

	- граница зоны планируемого размещения территории ведения гражданами садоводства или огородничества для собственных нужд
	- граница зоны планируемого размещения территории, занятой линейным объектом и (или) предназначенная для размещения линейного объекта
	- граница зоны планируемого размещения территории общего пользования
	- граница зоны планируемого размещения сооружения резервуара для воды, разворотной площадки
	- граница зоны планируемого размещения сооружения трансформаторной подстанции
	- граница зоны планируемого размещения спортивной площадки
	- граница зоны планируемого размещения детской игровой площадки
	- граница зоны планируемого размещения сооружения контейнерной площадки, здания для хранения средств пожаротушения, сторожки

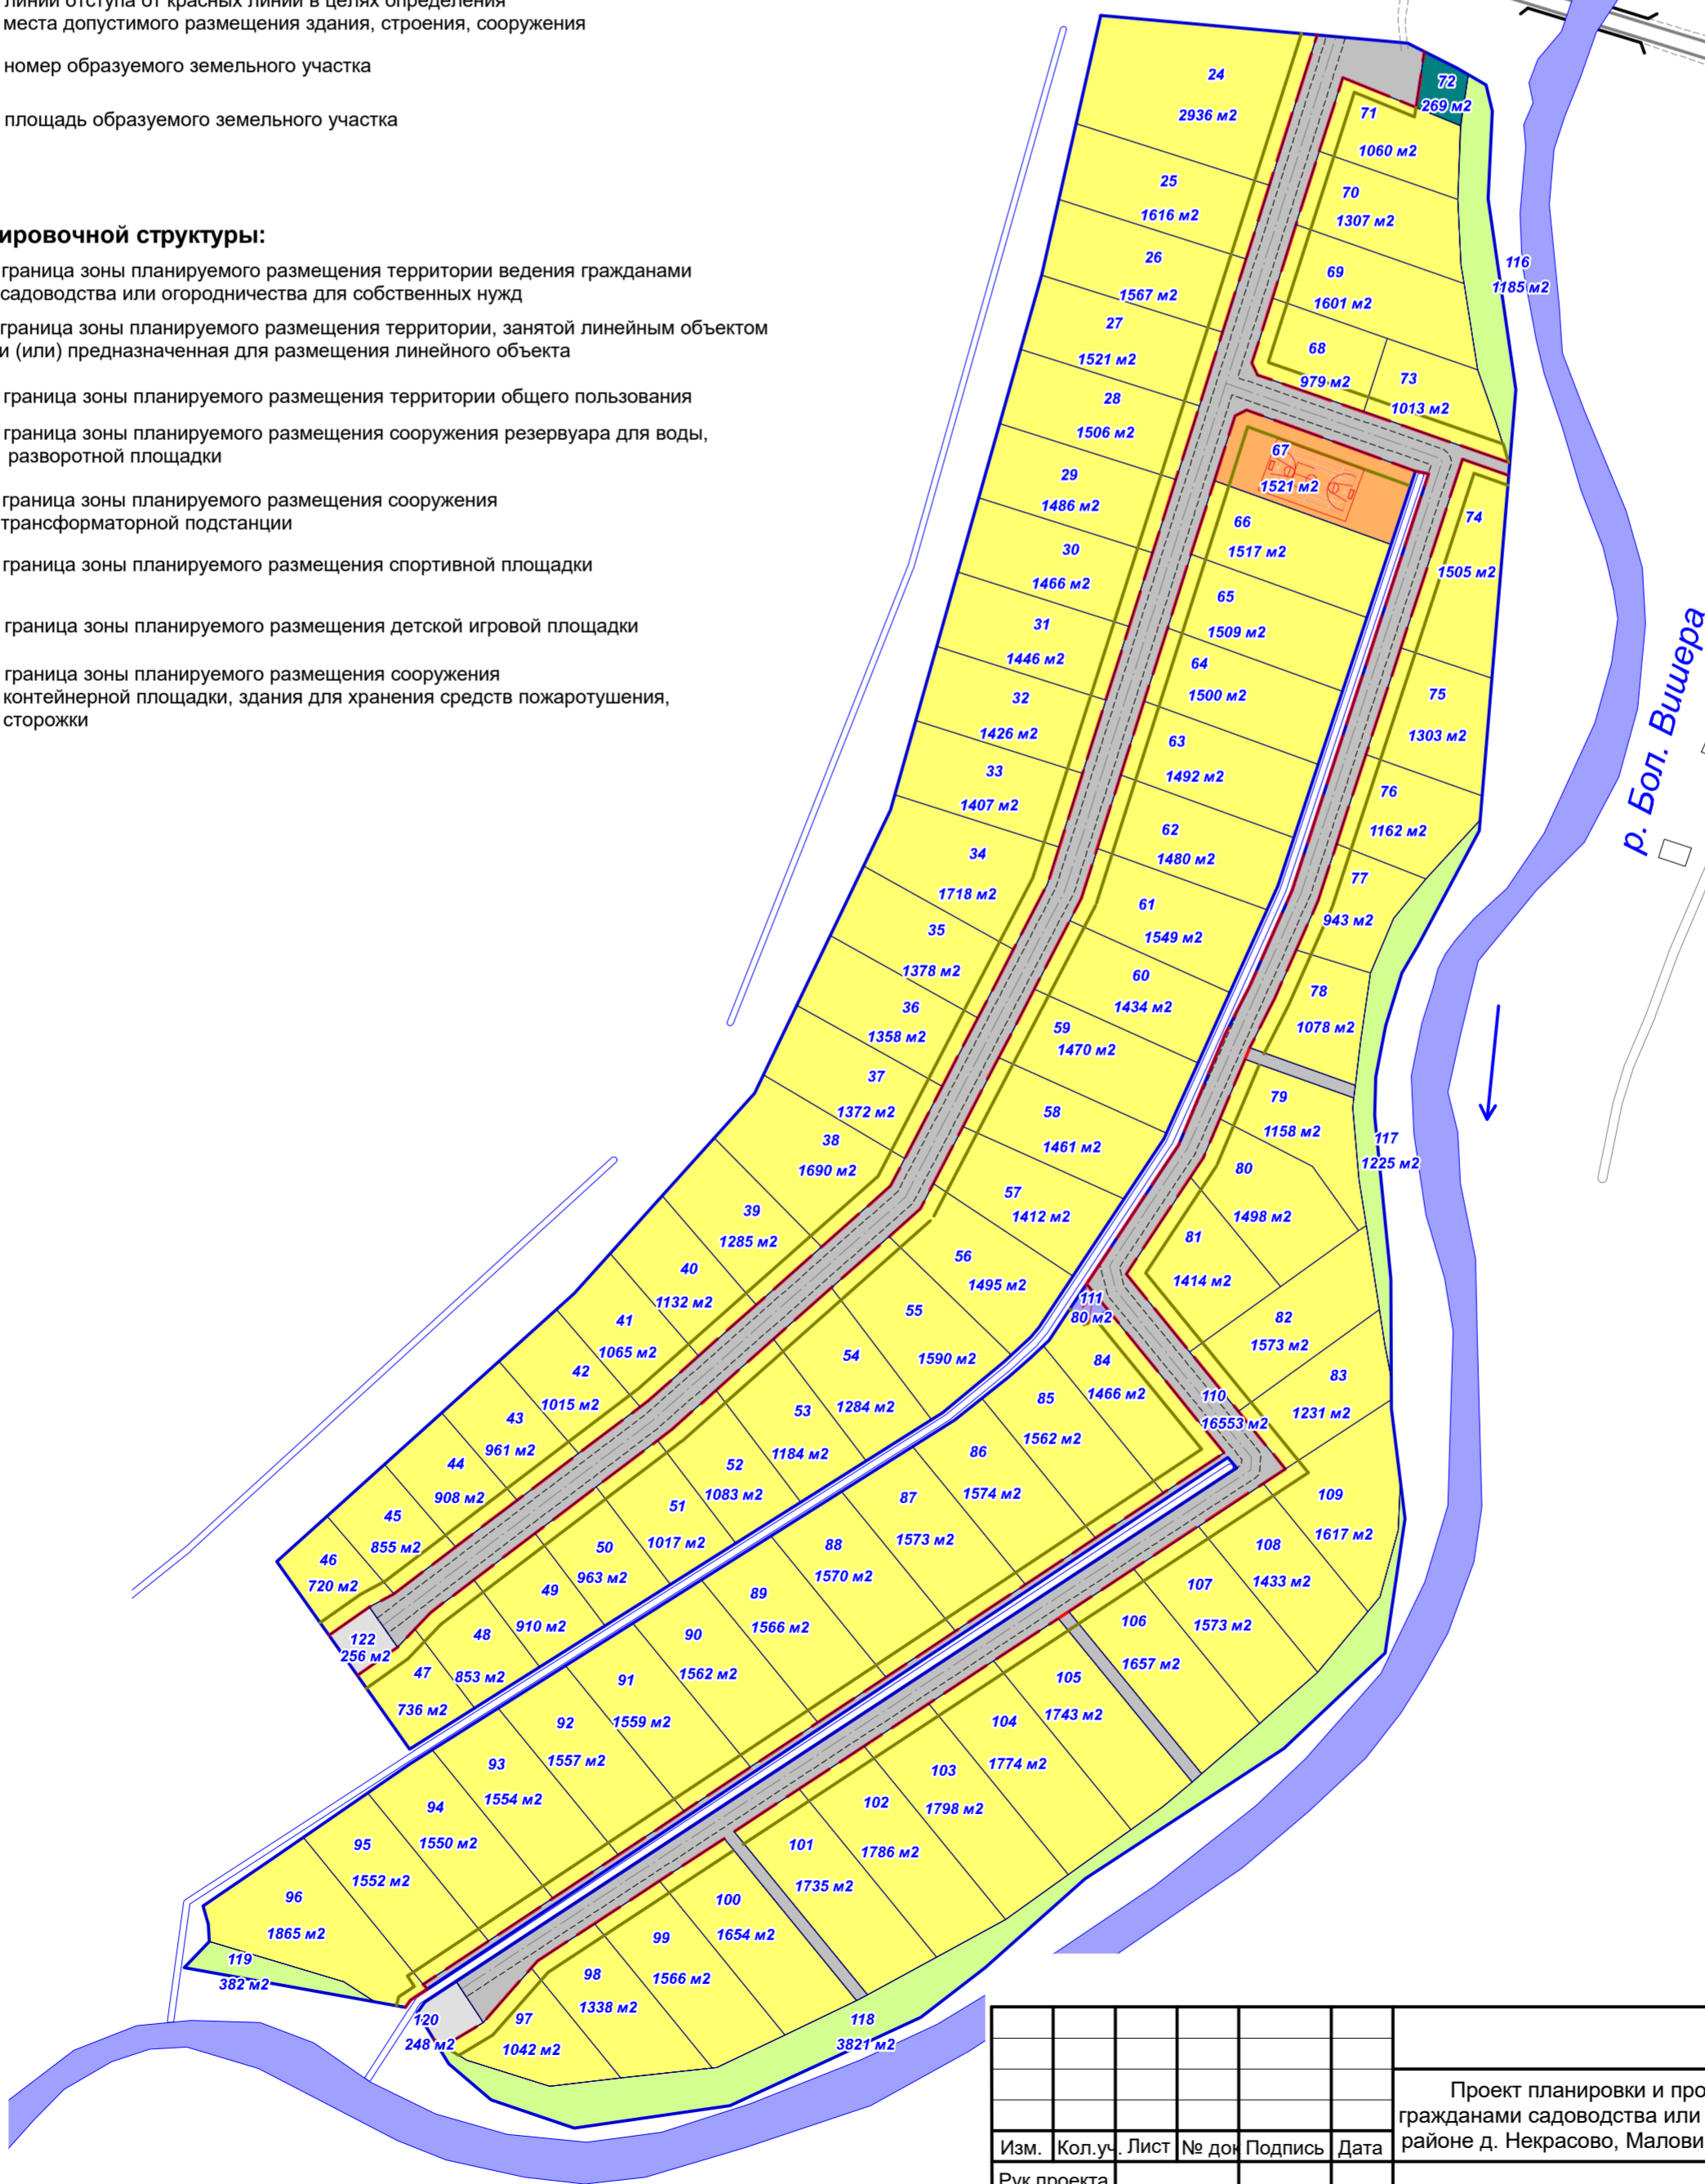

р. Бол. Вишера

						ППТ/ПМ-2022/53:08:0023301			
						Проект планировки и проект межевания территории ведения гражданами садоводства или огородничества для собственных нужд в районе д. Некрасово, Маловишерского района, Новгородской области			
Изм.	Кол.уч.	Лист	№ док.	Подпись	Дата	Проект планировки территории Основная часть	Стадия	Лист	Листов
Рук.проекта							ПП	2	3
Исполнил	Ковалёв Д. И.					Чертёж границ существующих и планируемых элементов планировочной структуры М:2000			
Н.контр.									
Утв.									