Чертеж границ образуемых земельных участков и (или) изменяемых земельных участков

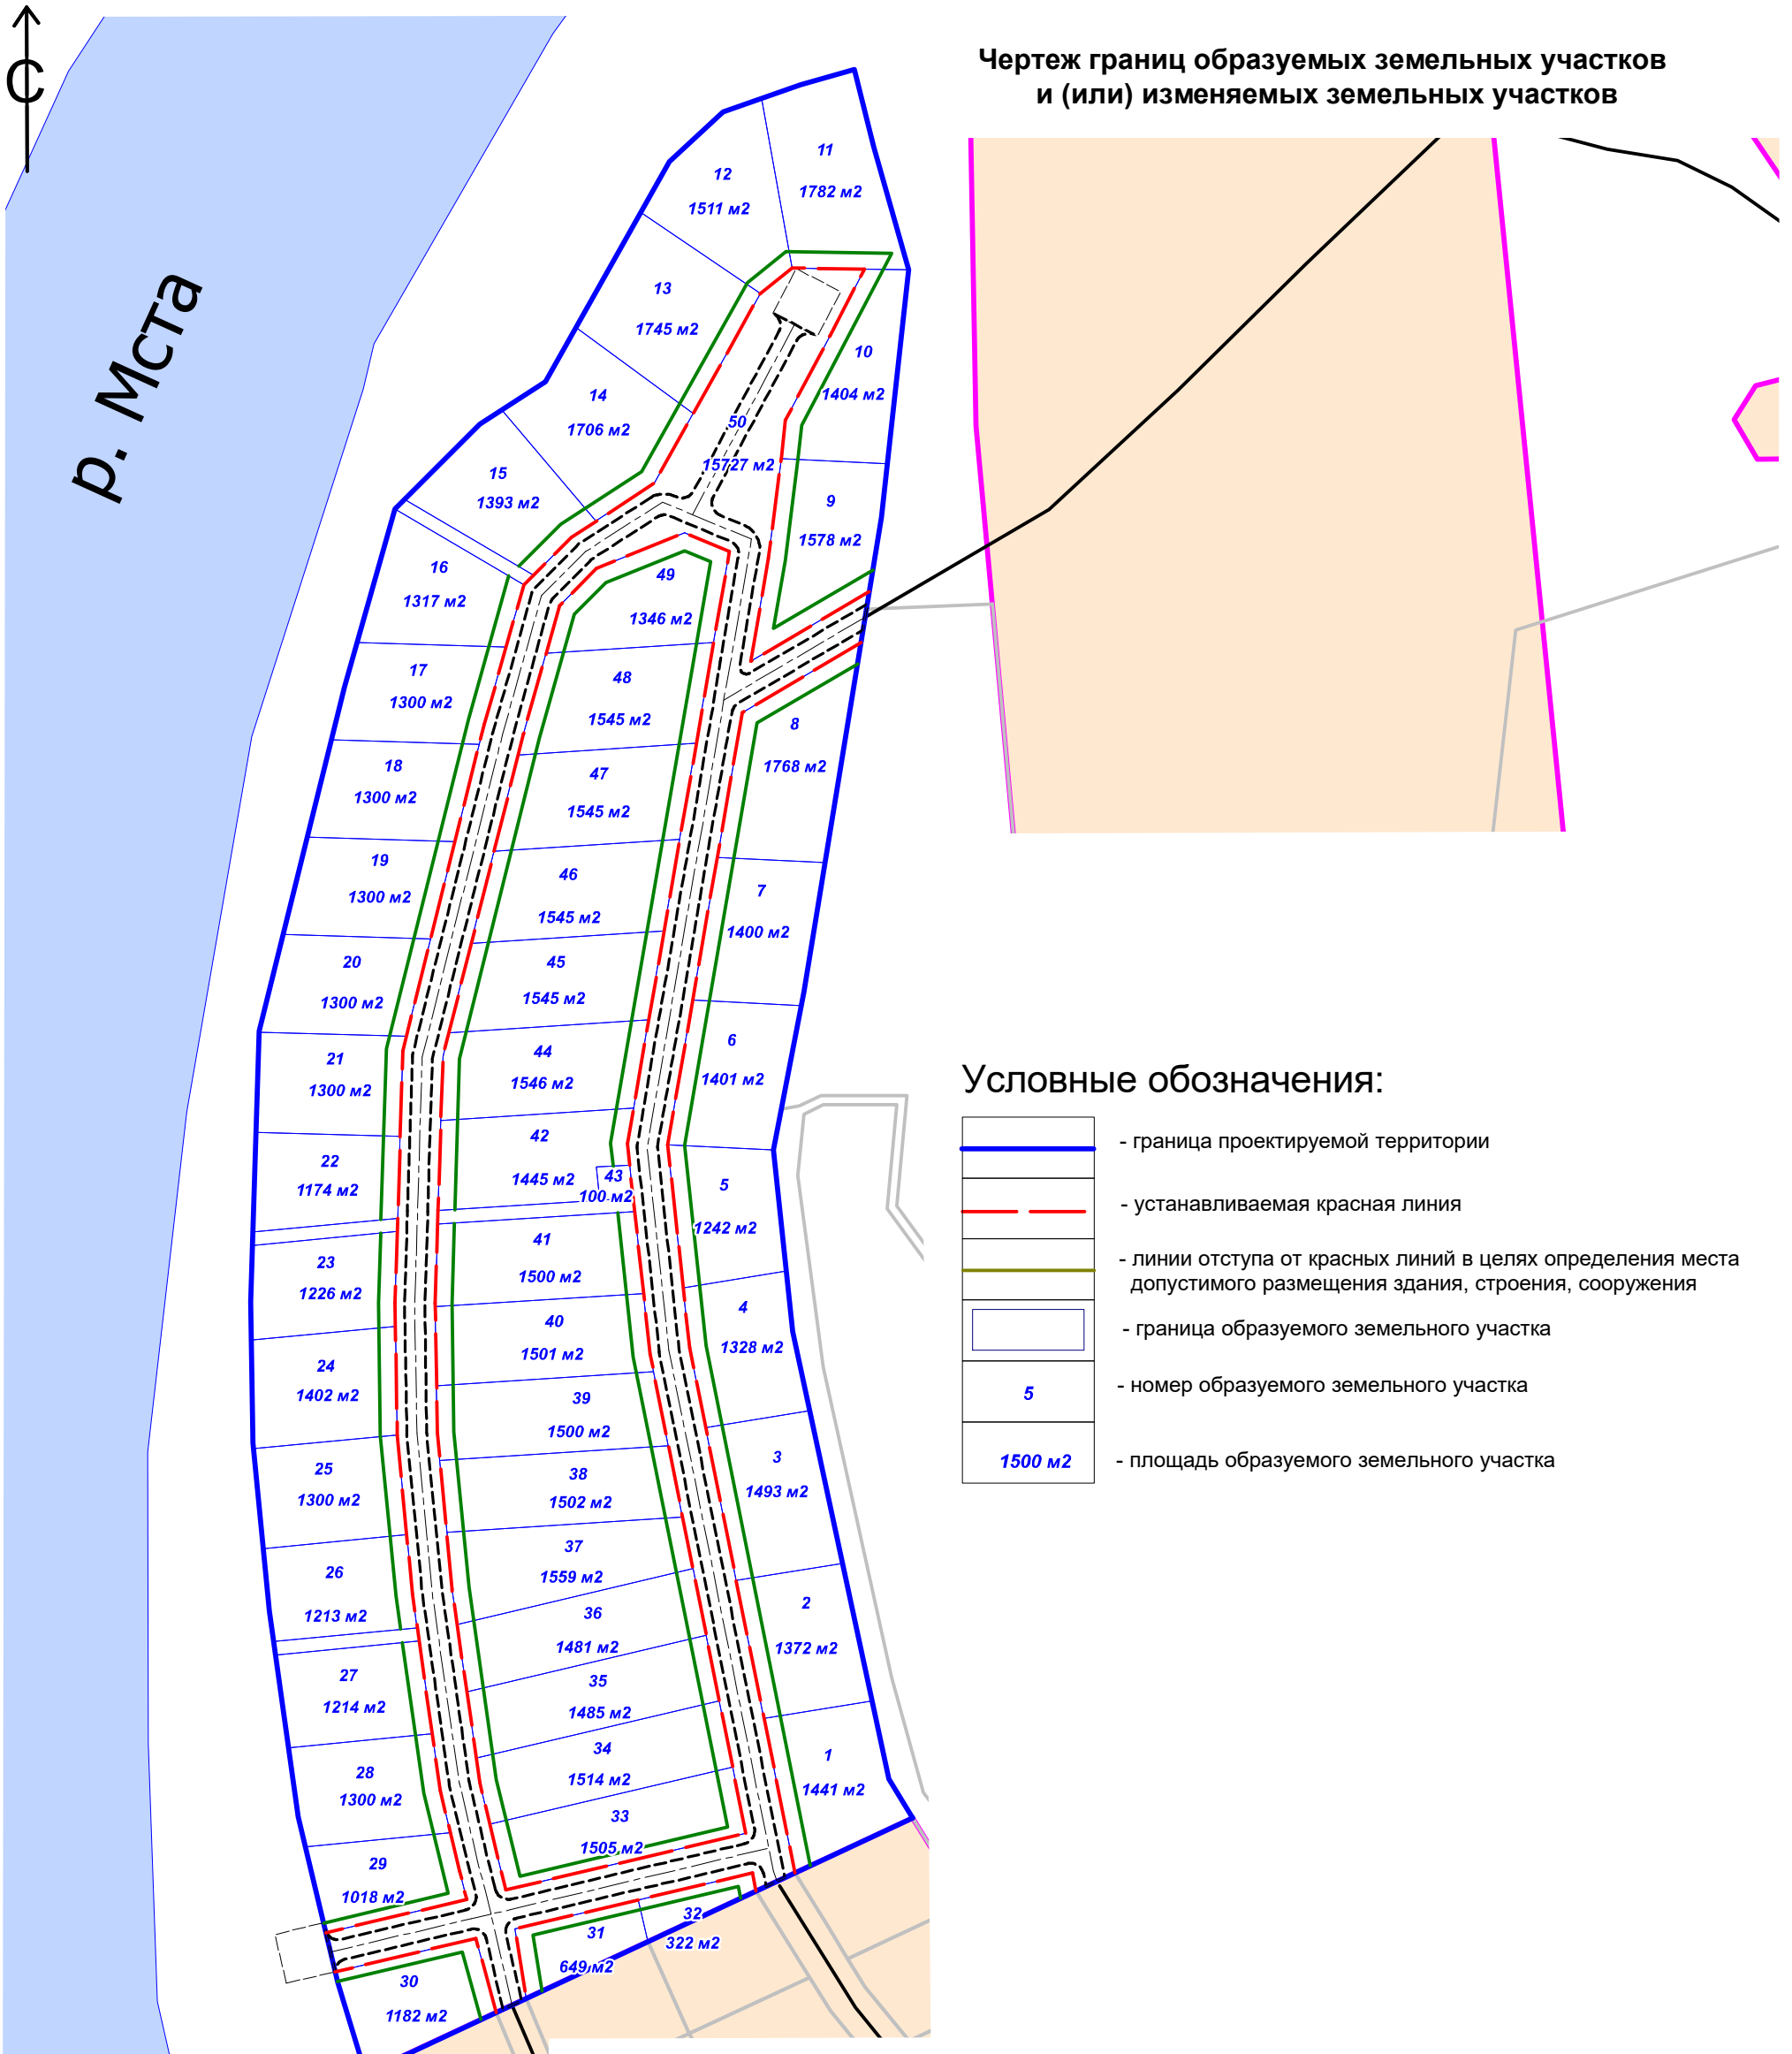

Условные обозначения:

- граница проектируемой территории
- устанавливаемая красная линия
- линии отступа от красных линий в целях определения места допустимого размещения здания, строения, сооружения
- граница образуемого земельного участка
- 5 — номер образуемого земельного участка
- 1500 м2 — площадь образуемого земельного участка

Изм.	Кол.уч.	Лист	№ док	Подпись	Дата	ППТ/ПМ-2022/53:08:0085601		
						Проект планировки и проект межевания территории ведения гражданами садоводства или огородничества для собственных нужд втрайоне д.Старые Морозовичи, Маловишерского района, Новгородской области		
Рук.проекта						Проект межевания Основная часть	Стадия: ПМ	Лист: 2 / Листов: 2
Исполнил		Ковалёв Д. И.						
Н.контр.						Чертеж границ образуемых земельных участков и (или) изменяемых земельных участков М 1:2000		
Утв.								