ЧЕРТЁЖ ГРАНИЦ СУЩЕСТВУЮЩИХ ЗЕМЕЛЬНЫХ УЧАСТКОВ, ГРАНИЦ ЗОН С ОСОБЫМИ УСЛОВИЯМИ ИСПОЛЬЗОВАНИЯ ТЕРРИТОРИЙ, МЕСТОПОЛОЖЕНИЯ СУЩЕСТВУЮЩИХ ОБЪЕКТОВ КАПИТАЛЬНОГО СТРОИТЕЛЬСТВА

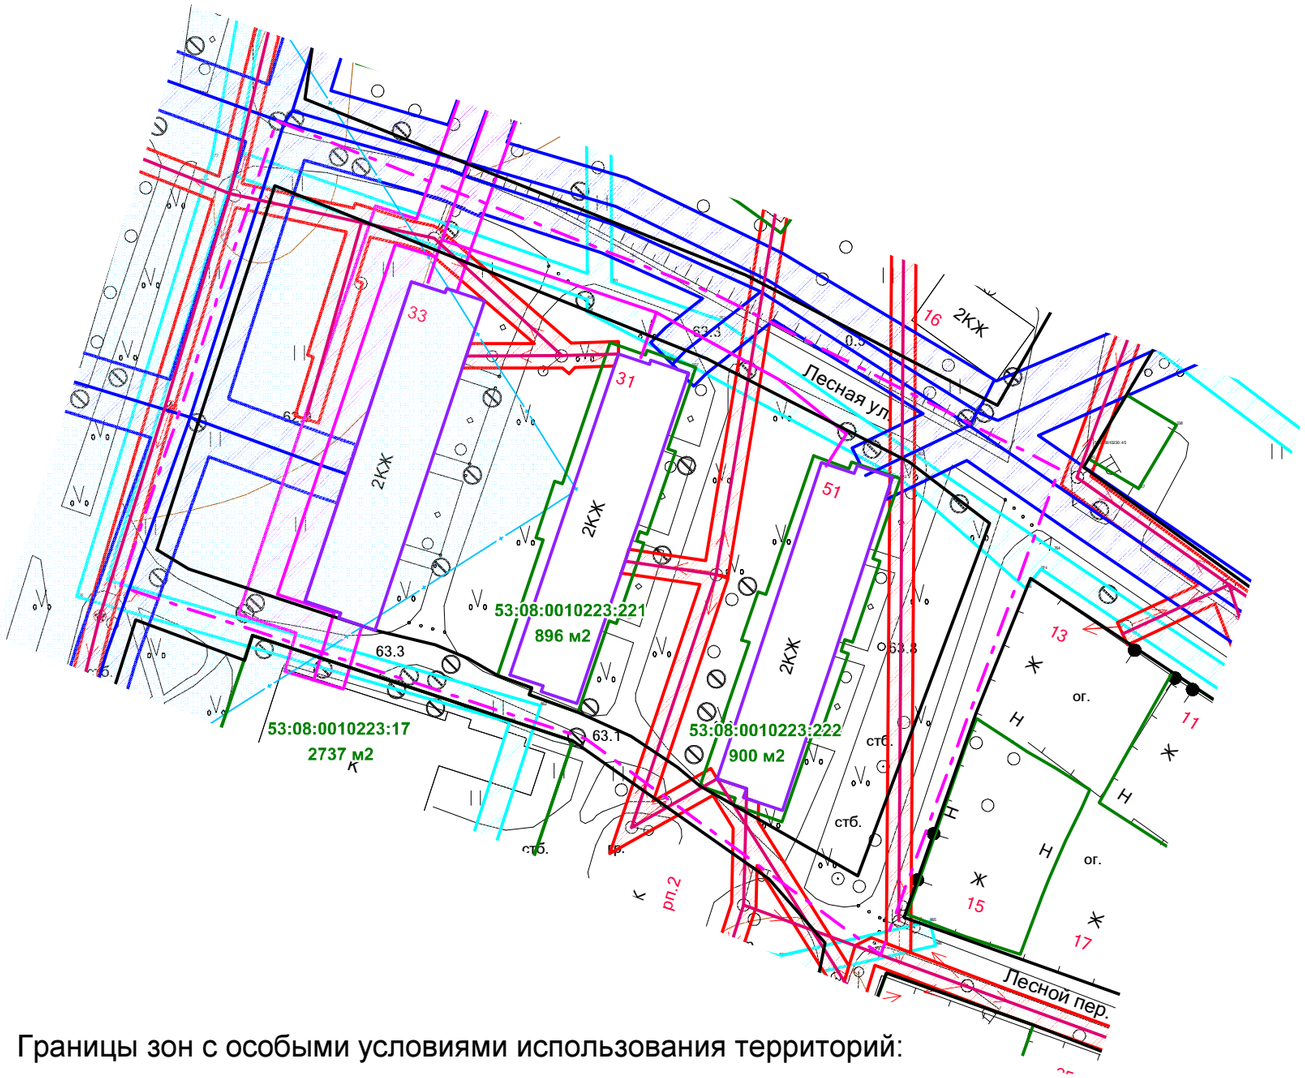

Условные обозначения:

- граница проектируемой территории
- устанавливаемая красная линия
- граница объекта капитального строительства (многоквартирный дом)

Границы земельных участков:

- граница земельного участка, сведения которого внесены в ЕГРН
- 53:08:0010223:222 8647 м2 — кадастровый номер, площадь земельного участка, сведения которого внесены в ЕГРН

Объекты инженерной инфраструктуры:

- сети водоснабжения
- сети газоснабжения
- сети теплоснабжения
- сети электроснабжения 0,4 кВ

Границы зон с особыми условиями использования территорий:

- зона действия ремонтно-охранной зоны сети водоснабжения
- зона действия ремонтно-охранной зоны сети газоснабжения
- зона действия ремонтно-охранной зоны сети теплоснабжения
- зона действия ремонтно-охранной зоны сети электроснабжения 0,4 кВ
- зона санитарной охраны источников водоснабжения

ПРИМЕЧАНИЕ:
Основываясь на материалы генерального плана,на территории проекта отсутствуют границы территорий объектов культурного наследия и границы особо охраняемых природных территорий.
Отсутствуют границы лесничеств, лесопарков, участковых лесничеств, лесных кварталов, лесотаксационных выделов или частей лесотаксационных выделов.

Изм.	Кол.уч.	Лист	№ док.	Подпись	Дата	Постановление № 313 от 08.04.2022			
						Проект межевания территории в границах элемента планировочной структуры кадастрового квартала 53:08:0010223			
Проверил		Малихова К.Г.				Проект межевания Материалы по обоснованию	Стадия	Лист	Листов
							ПМ	1	1
Разработал		Лебедева О.В.				Чертёж границ существующих земельных участков, границ зон с особыми условиями использования территорий, местоположения существующих объектов капитального строительства М 1:1000	ГБУ "УКС НО"		